


正面玄関

大学病院 1階平面図

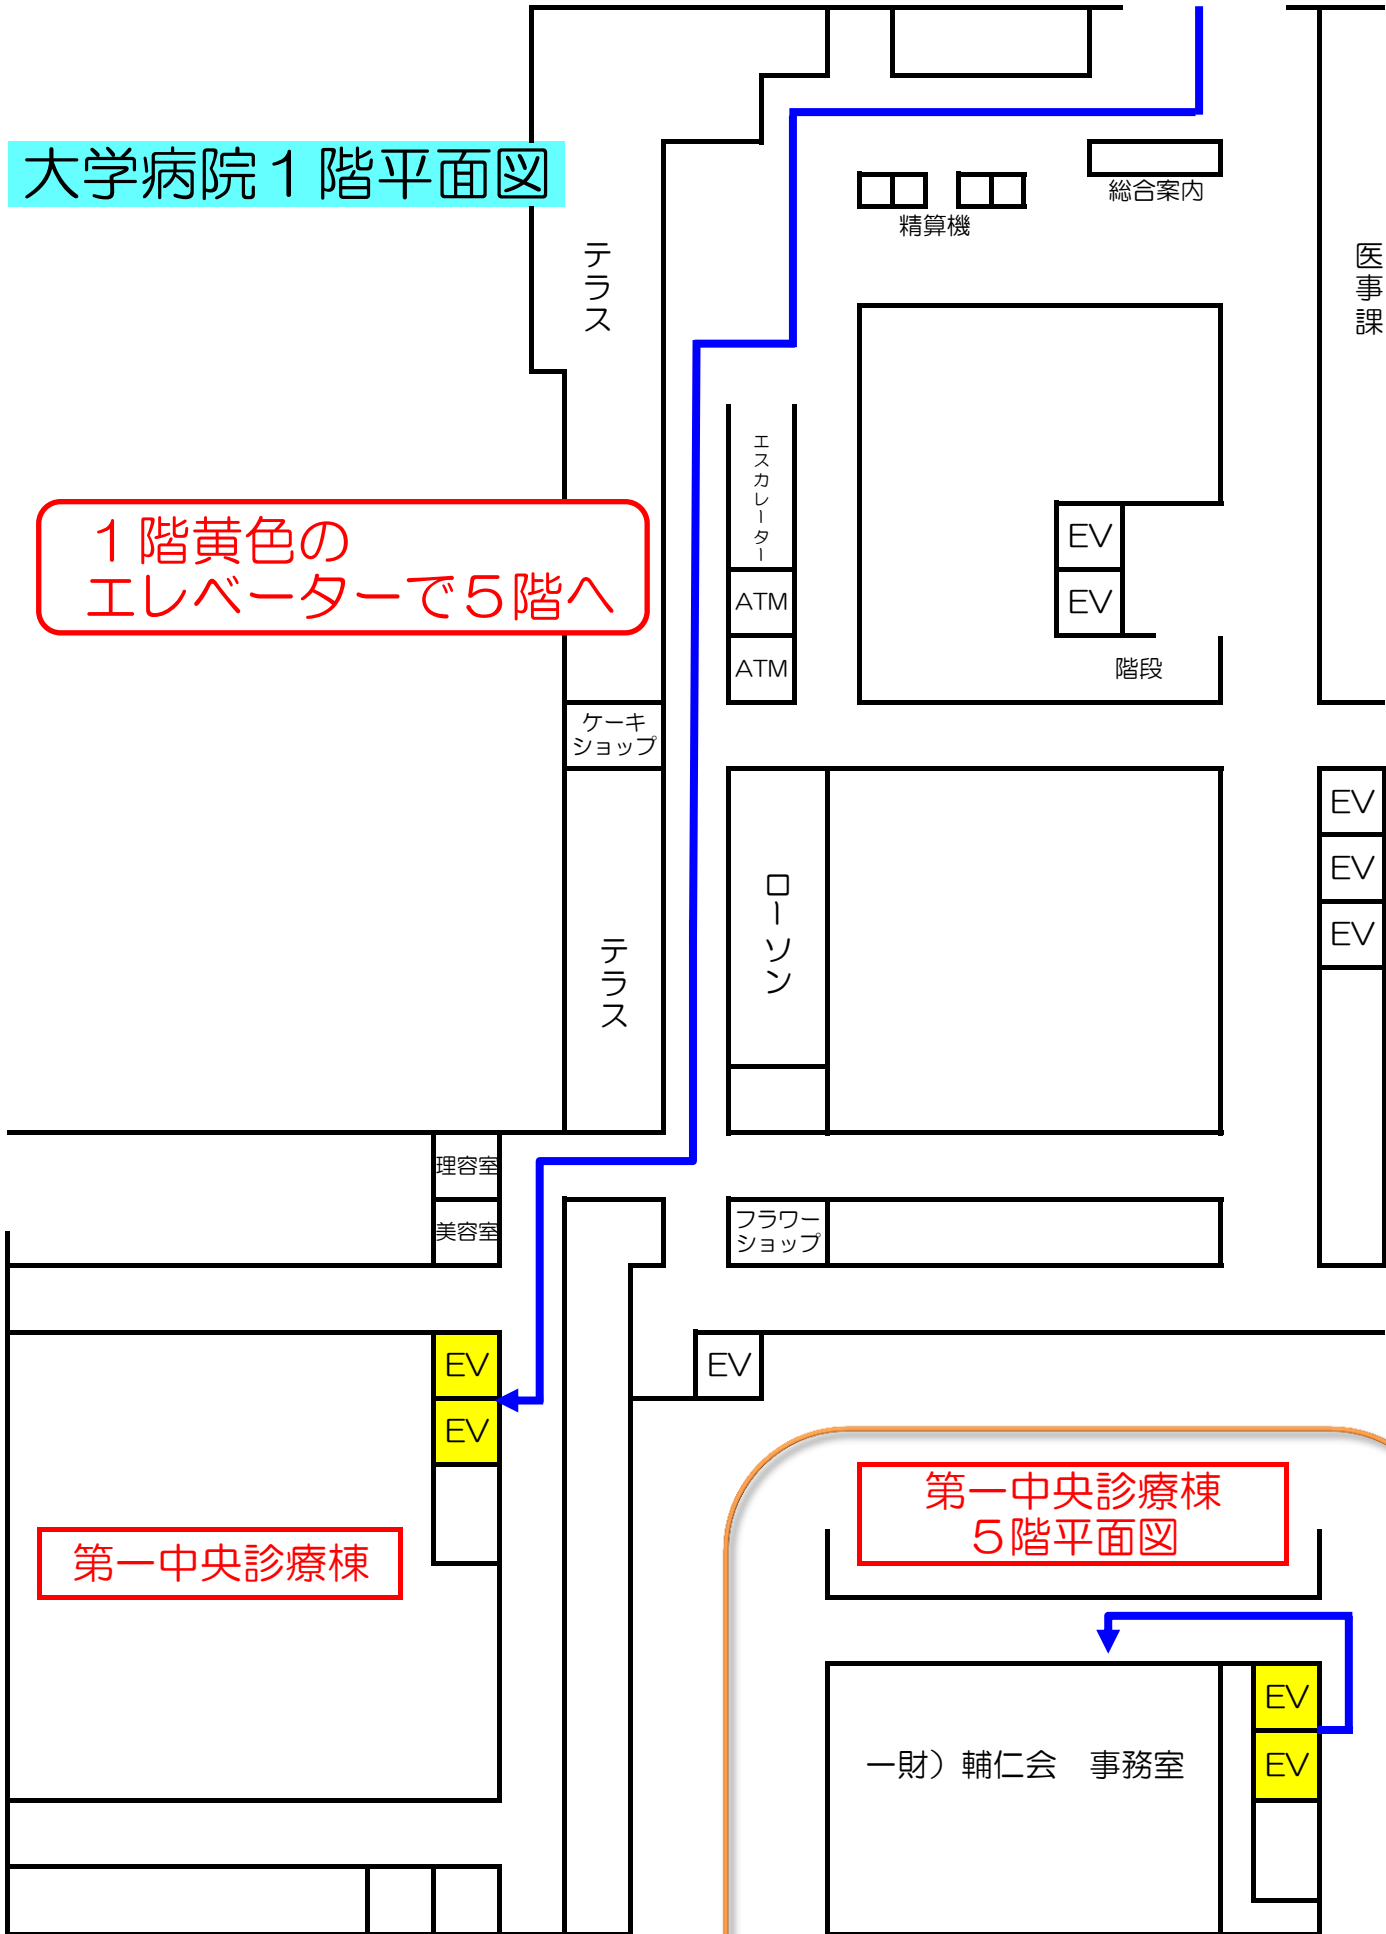

1階黄色の  
エレベーターで5階へ

第一中央診療棟

第一中央診療棟  
5階平面図

